


PRZEKRÓJ X-X skala 1 : 100

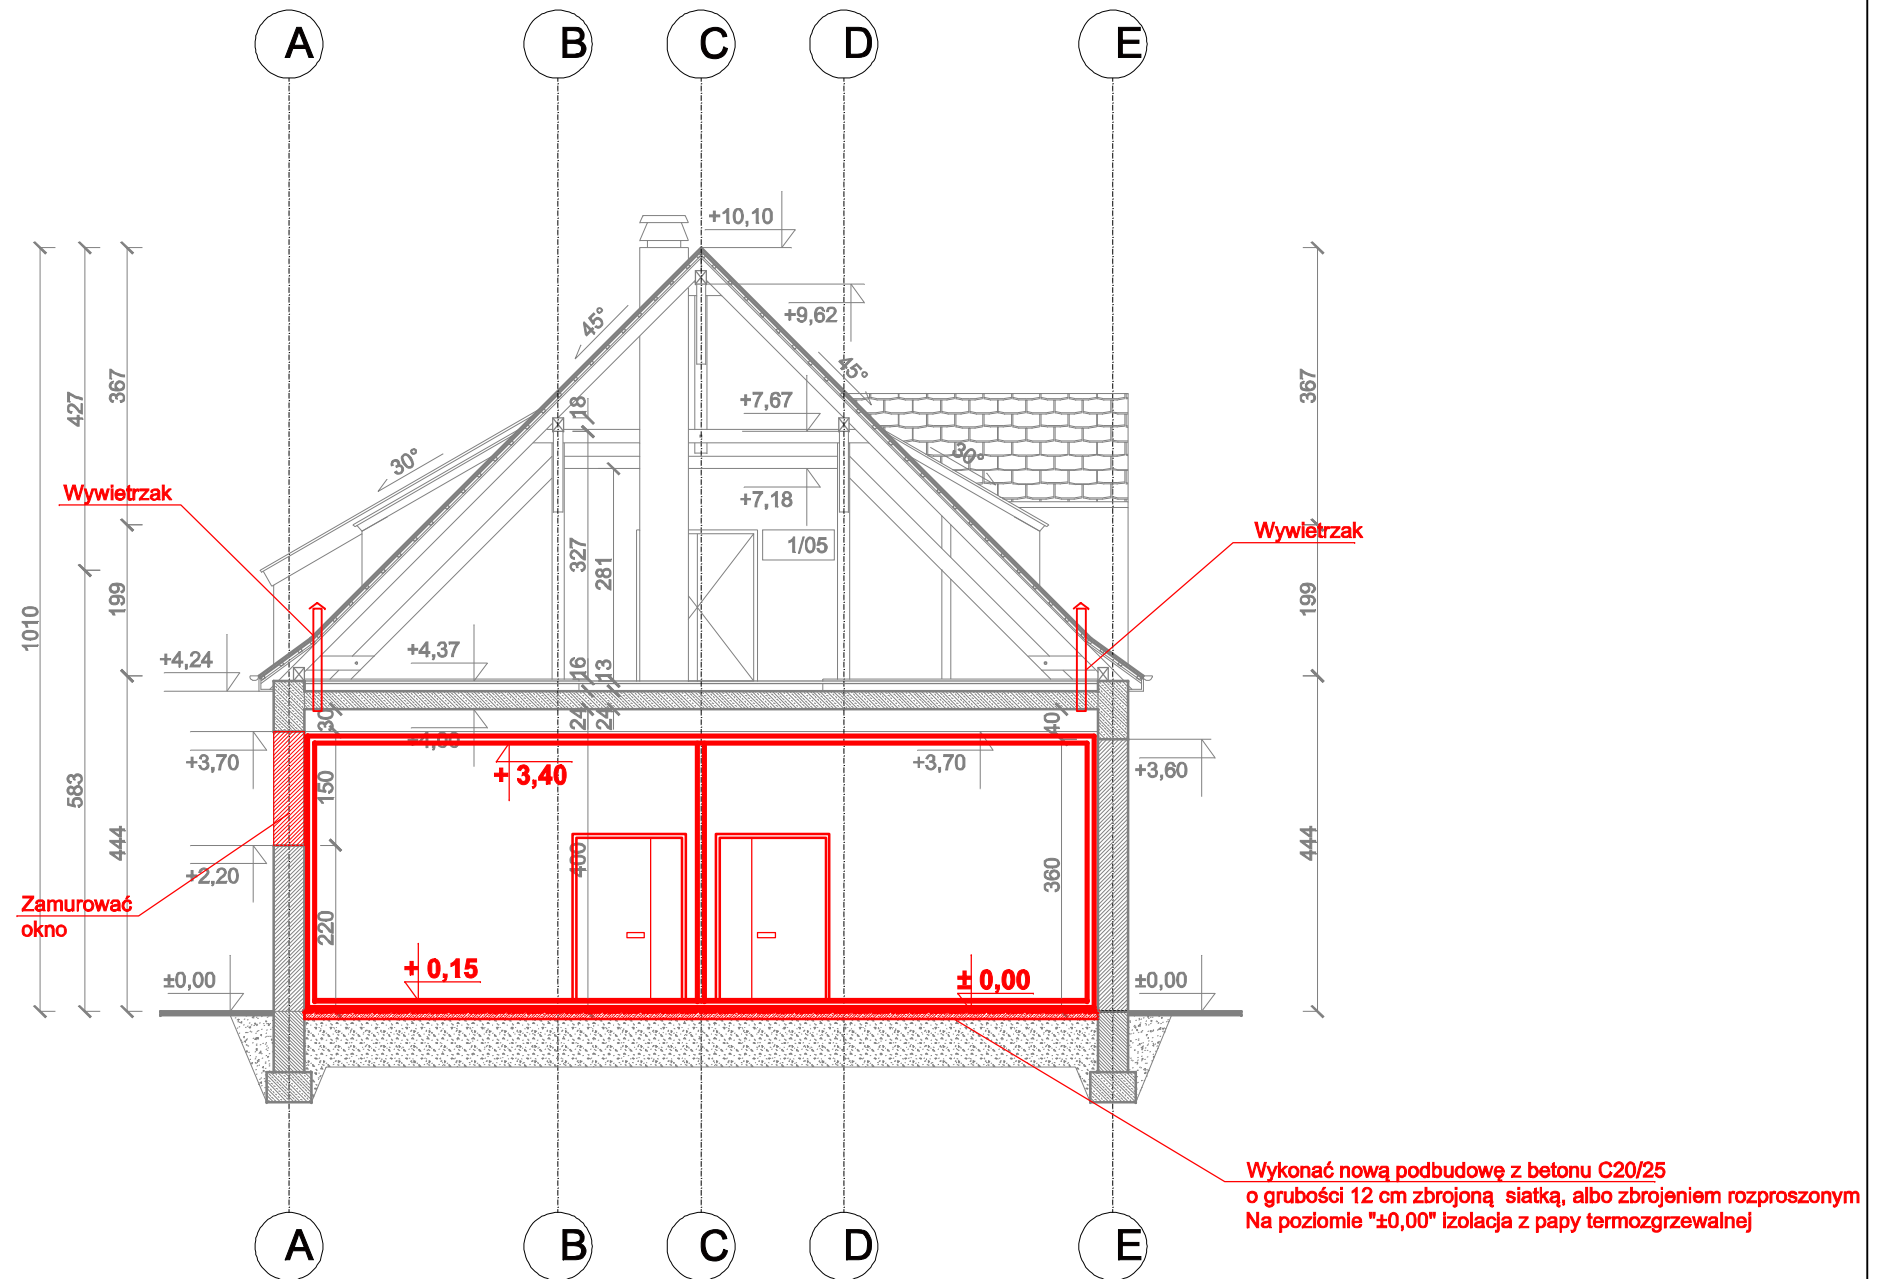

PROJEKTOWANIE I NADZÓR mgr inż. arch. Piotr Wiśniewski ul. Bogusławskiego 8, 66-400 Gorzów Wlkp. tel./fax 95 729 54 49, 953 79 70 00				ZAMIERZENIE INWESTYCYJNE / OBIEKT: MODERNIZACJA BUDYNKU BANKU	
IMIE I NAZWISKO: mgr inż. arch. Piotr Wiśniewski		UPRAWNIENIA NR:	DATA: 15.05.2019r.	ADRES: Gorzów Wlkp., ul. F. Chopina działka nr ewid. gruntu: 870/17 Obręb ewid.: 0006-Słoneczne	
PROJEKTOWAŁ: mgr inż. arch. Piotr Wiśniewski upr. bud. do projektowania, w spec. architektonicznej, bez ograniczeń nr 13/09/06				INWESTOR: Stowarzyszenia Brata Krystyna 66-400 Gorzów Wlkp. ul. Słoneczna 63	
PROJEKT NR:	FAZA: P.B.	BRANZA: Architektura	TREŚĆ RYSUNKU: PRZEKRÓJ X-X	SKALA: 1 : 100	RYSunEK NR: 10.
DATA I MIEJSCE OPRACOWANIA: Gorzów Wlkp. 15.05.2019r.			PROJEKT REMONTU		STRONA NR: