RZUT PRZYZIEMIA - REMONT

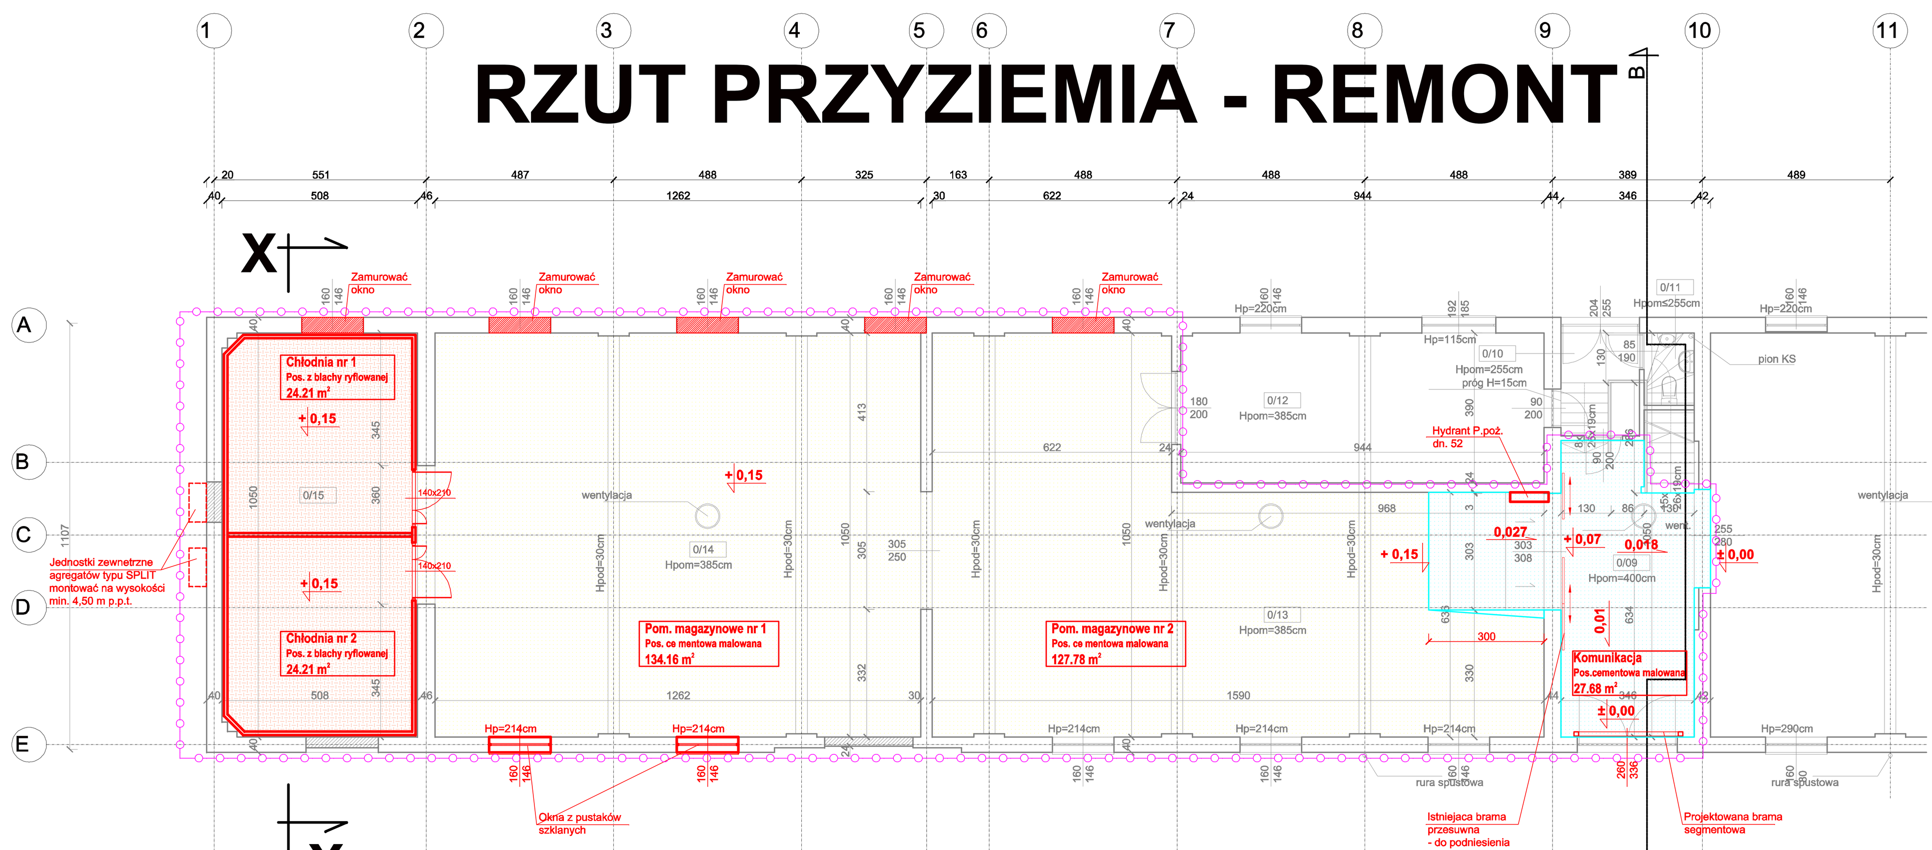

L E G E N D A:

- GRANICA CZĘŚCI BUDYNKU OBJĘTEJ REMONTEM
- POSADZKA ISTNIEJACA DO SKUCIA I WYKONANIA PONOWNIE BETONOWA, ZBROJONA, WYKOŃCZONA MALOWANIEM FARBĄ - ETAP I
- POSADZKA ISTNIEJACA DO SKUCIA I WYKONANIA PONOWNIE BETONOWA, ZBROJONA, WYKOŃCZONA MALOWANIEM FARBĄ - ETAP II
- PROJEKTOWANE KOMORY CHŁODNICZE O TEMP. 0°C - 10°C
  WYKONANE Z PŁYT ŚCIENNYCH , SUFITOWYCH I PODŁOGOWYCH
  Z RDZENIEM PUR o GRUBOŚCI 80 mm.
  ŚCIANY I SUFIT WYKOŃCZONE BLACHĄ STALOWĄ 0,75 mm POWLEKANĄ LAKIEREM POLIESTROWYM, LUB BLACHĄ NIERDZEWNA 0,8 mm
  POSADZKA WYKOŃCZONA BLACHĄ RYFLOWANĄ GRUBOŚCI 3 mm ALUMINIOWĄ LUB NIERDZEWNĄ
  DRZWI DWYSKRZYDŁOWE, o WYMIARACH W ŚWIETLE PRZEJAZDU 140x210 CM, UMOŻLIWIAJĄCE OTWIERANIE AWARYJNE OD WĘTWRZA, BEZ PROGU
- ISTNIEJĄCE OKNA - DO ZAMUROWANIA
- PROJEKTOWANE OKNA z PUSTAKÓW SZKLANYCH (160 / 146)
- PROJEKTOWANA BRAMA SEGMENTOWA (260 / 336)
- ISTNIEJĄCA BRAMA STALOWA, ROZSUWANA - DO PRZŁOŻENIA

PROJEKTOWANIE I NADZÓR mgr inz. arch. Piotr Wiśniewski, ul. Bogusławskiego 9, 66-400 Gorzów Wlkp. tel./fax 95 720 14 43 , 603 79 70 03	ZAMIERZENIE INWESTYCYJNE / OBIEKT: MODERNIZACJA BUDYNKU BANKU ŻYWNOŚCI w GORZOWIE WLKP.
PROJEKTOWAŁ: mgr inz. arch. Piotr Wiśniewski, upr. bud. do projektowania, w spec architektonicznej, bez ograniczeń nr 13/GW/96 — DATA: 15.05.2019r. — PODPIS:	ADRES: Gorzów Wlkp.,ul. F. Chopina, działka nr ewid. gruntu: 870/17, Obręb ewid.: 0006-Słoneczne
	INWESTOR: Stowarzyszenia Brata Krystyna, 66-400 Gorzów Wlkp. ul. Słoneczna 63
PROJEKT NR: — FAZA: P.B. — BRANZA: Architektura	TRESĆ RYSUNKU: RZUT PRZYZIEMIA PROJEKT REMONTU
DATA i MIEJSCE OPRACOWANIA: Gorzów Wlkp. 15.05.2019r.	SKALA: 1 : 100 — RYSUNEK NR: 9. — STRONA NR: